
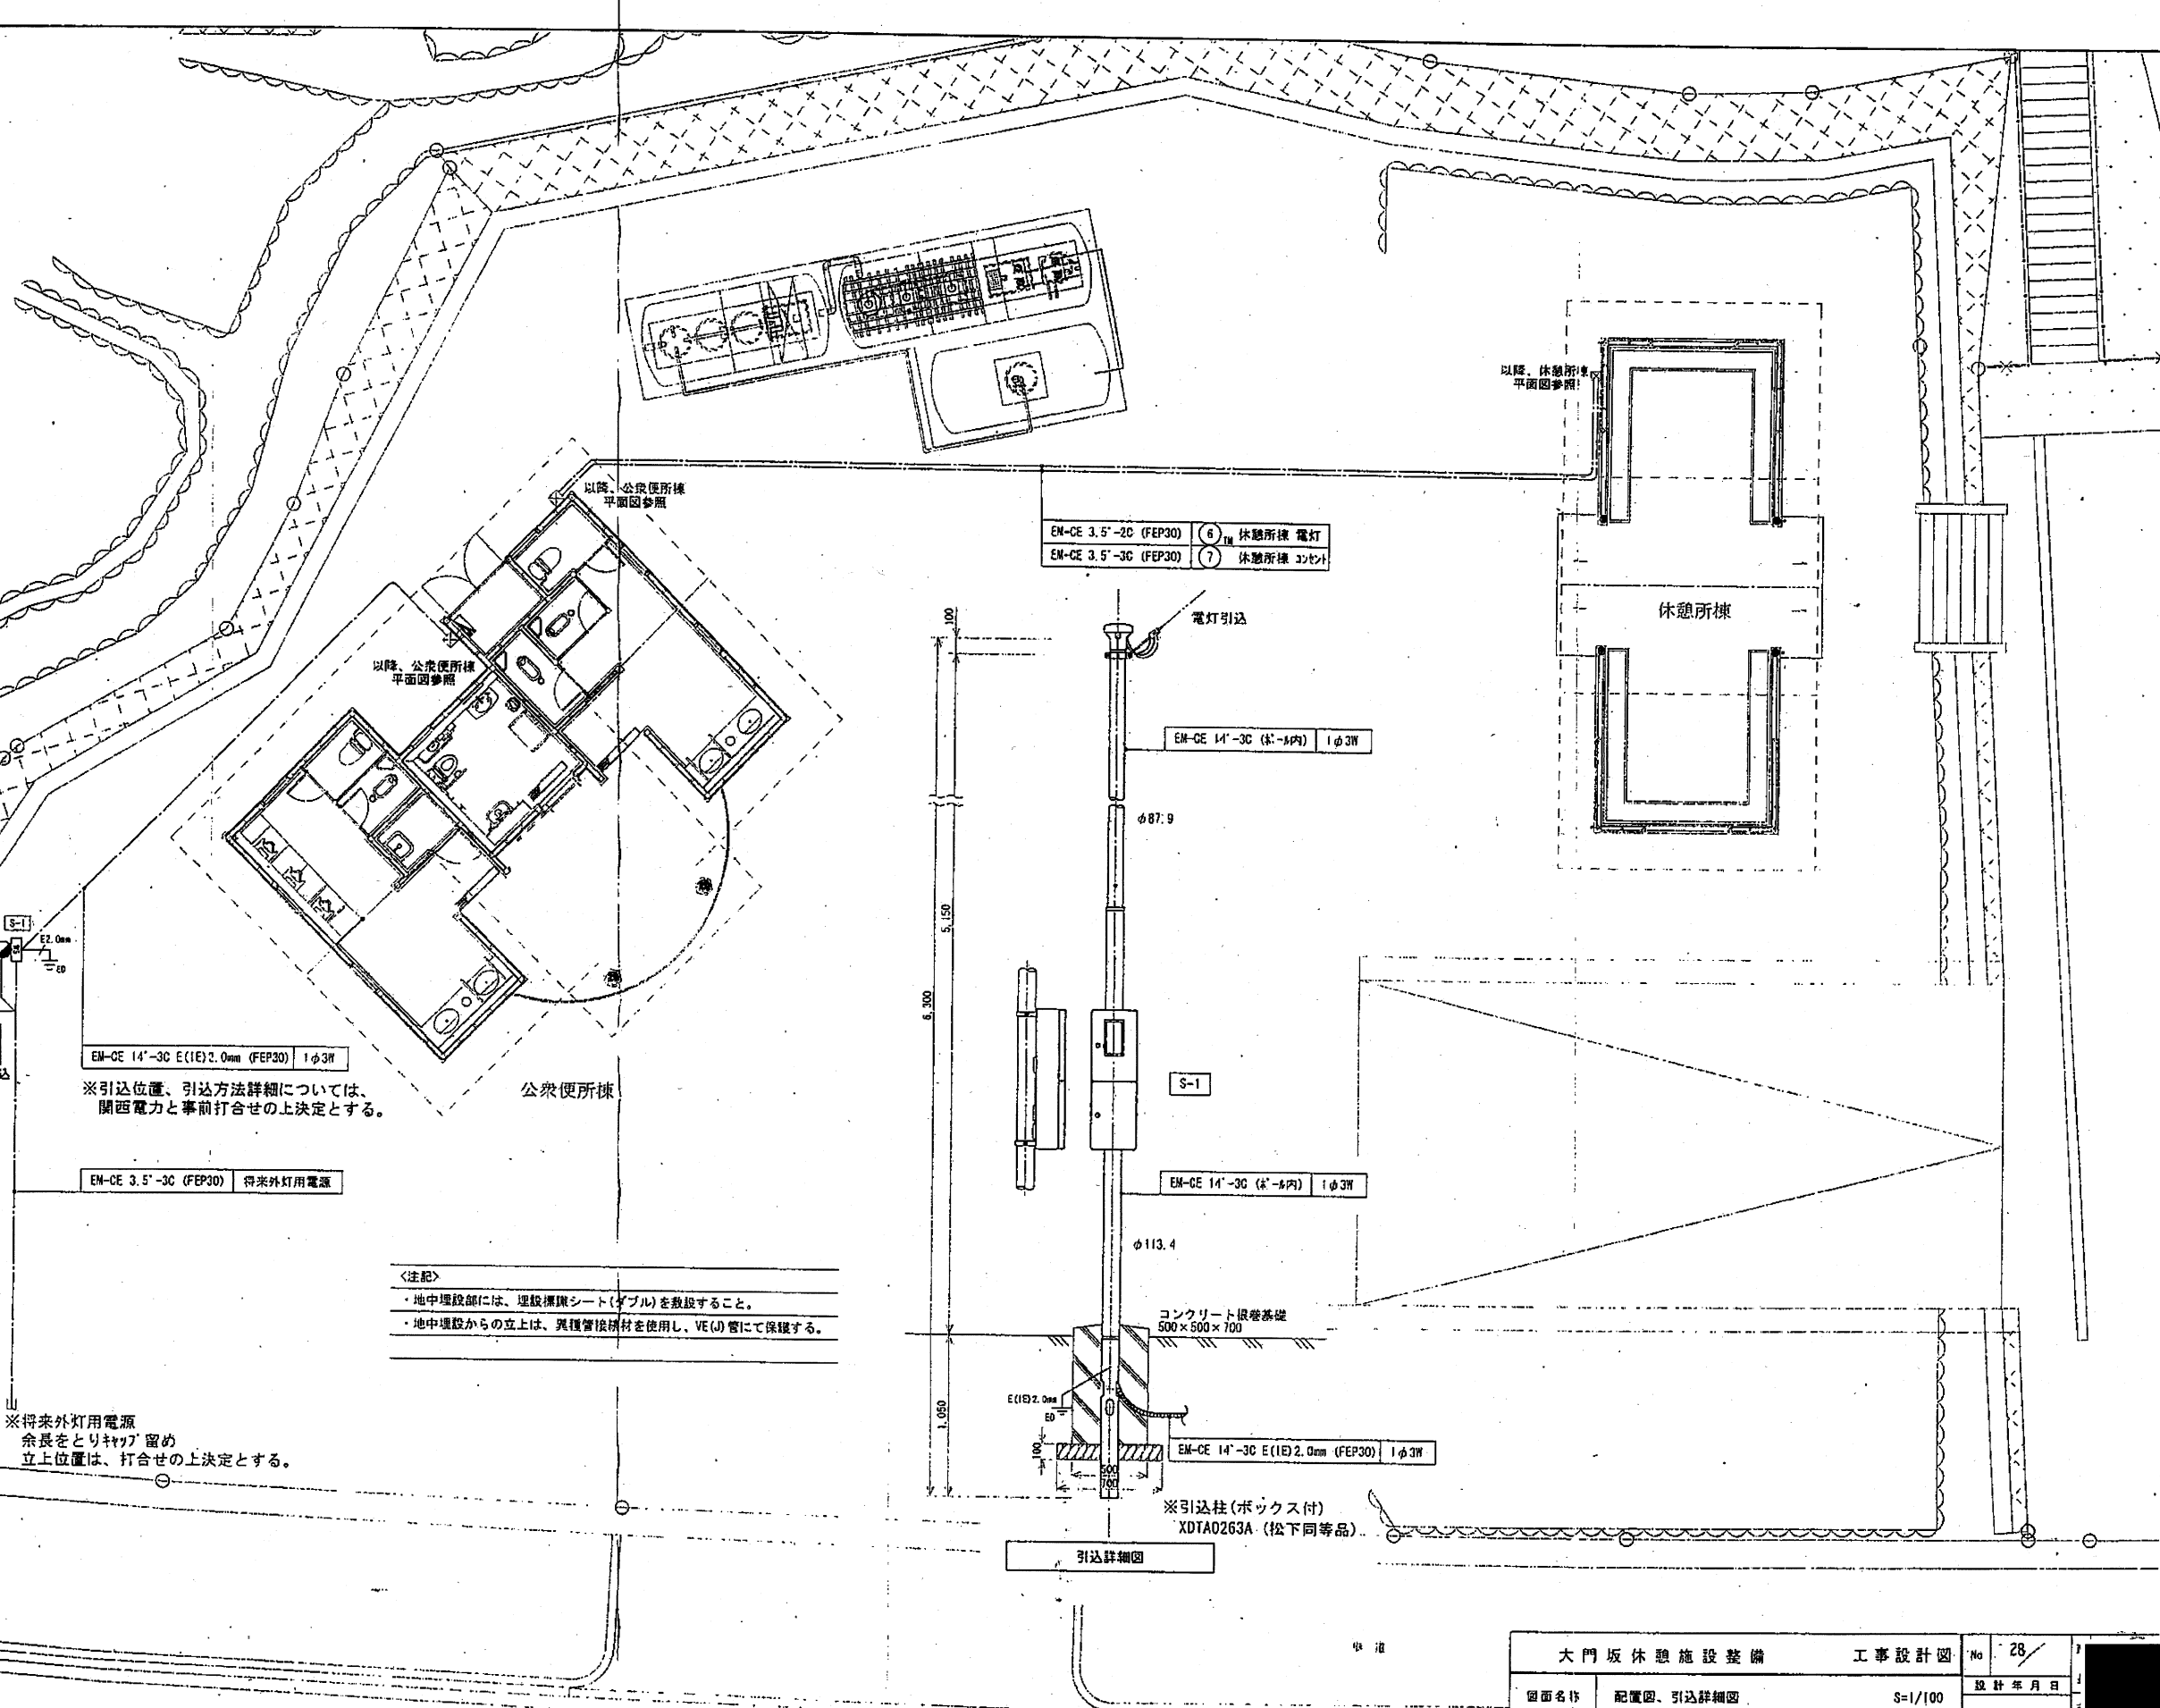


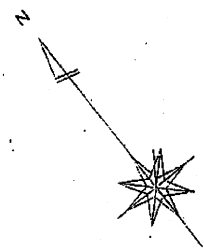

EN-CE 3.5'-2C (FEP30) ⑥ 休憩所棟 電灯
EN-CE 3.5'-3C (FEP30) ⑦ 休憩所棟 コンセント


EN-CE 14'-3C E(1E)2.0mm (FEP30) 1φ3W

※引込位置、引込方法詳細については、
関西電力と事前打合せの上決定とする。

EN-CE 3.5'-3C (FEP30) 将来外灯用電源

- <注記>
- ・地中埋設部には、埋設保護シート(ダブル)を敷設すること。
 - ・地中埋設からの立上は、異種管接合材を使用し、VE(L)管にて保護する。


※将来外灯用電源
余長をとりキャップ留め
立上位置は、打合せの上決定とする。

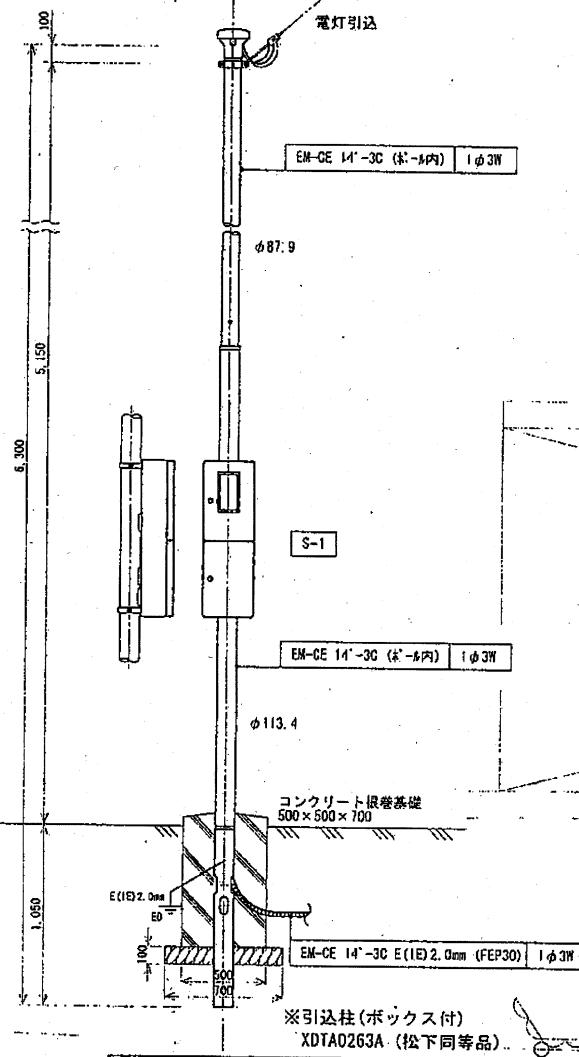

引込詳細図

配置図 S=1/100

大門坂休憩施設整備		工事設計図	No. 28
図面名称	配置図、引込詳細図	S=1/100	設計年月日
設計		11月 10日	監 査
		0	

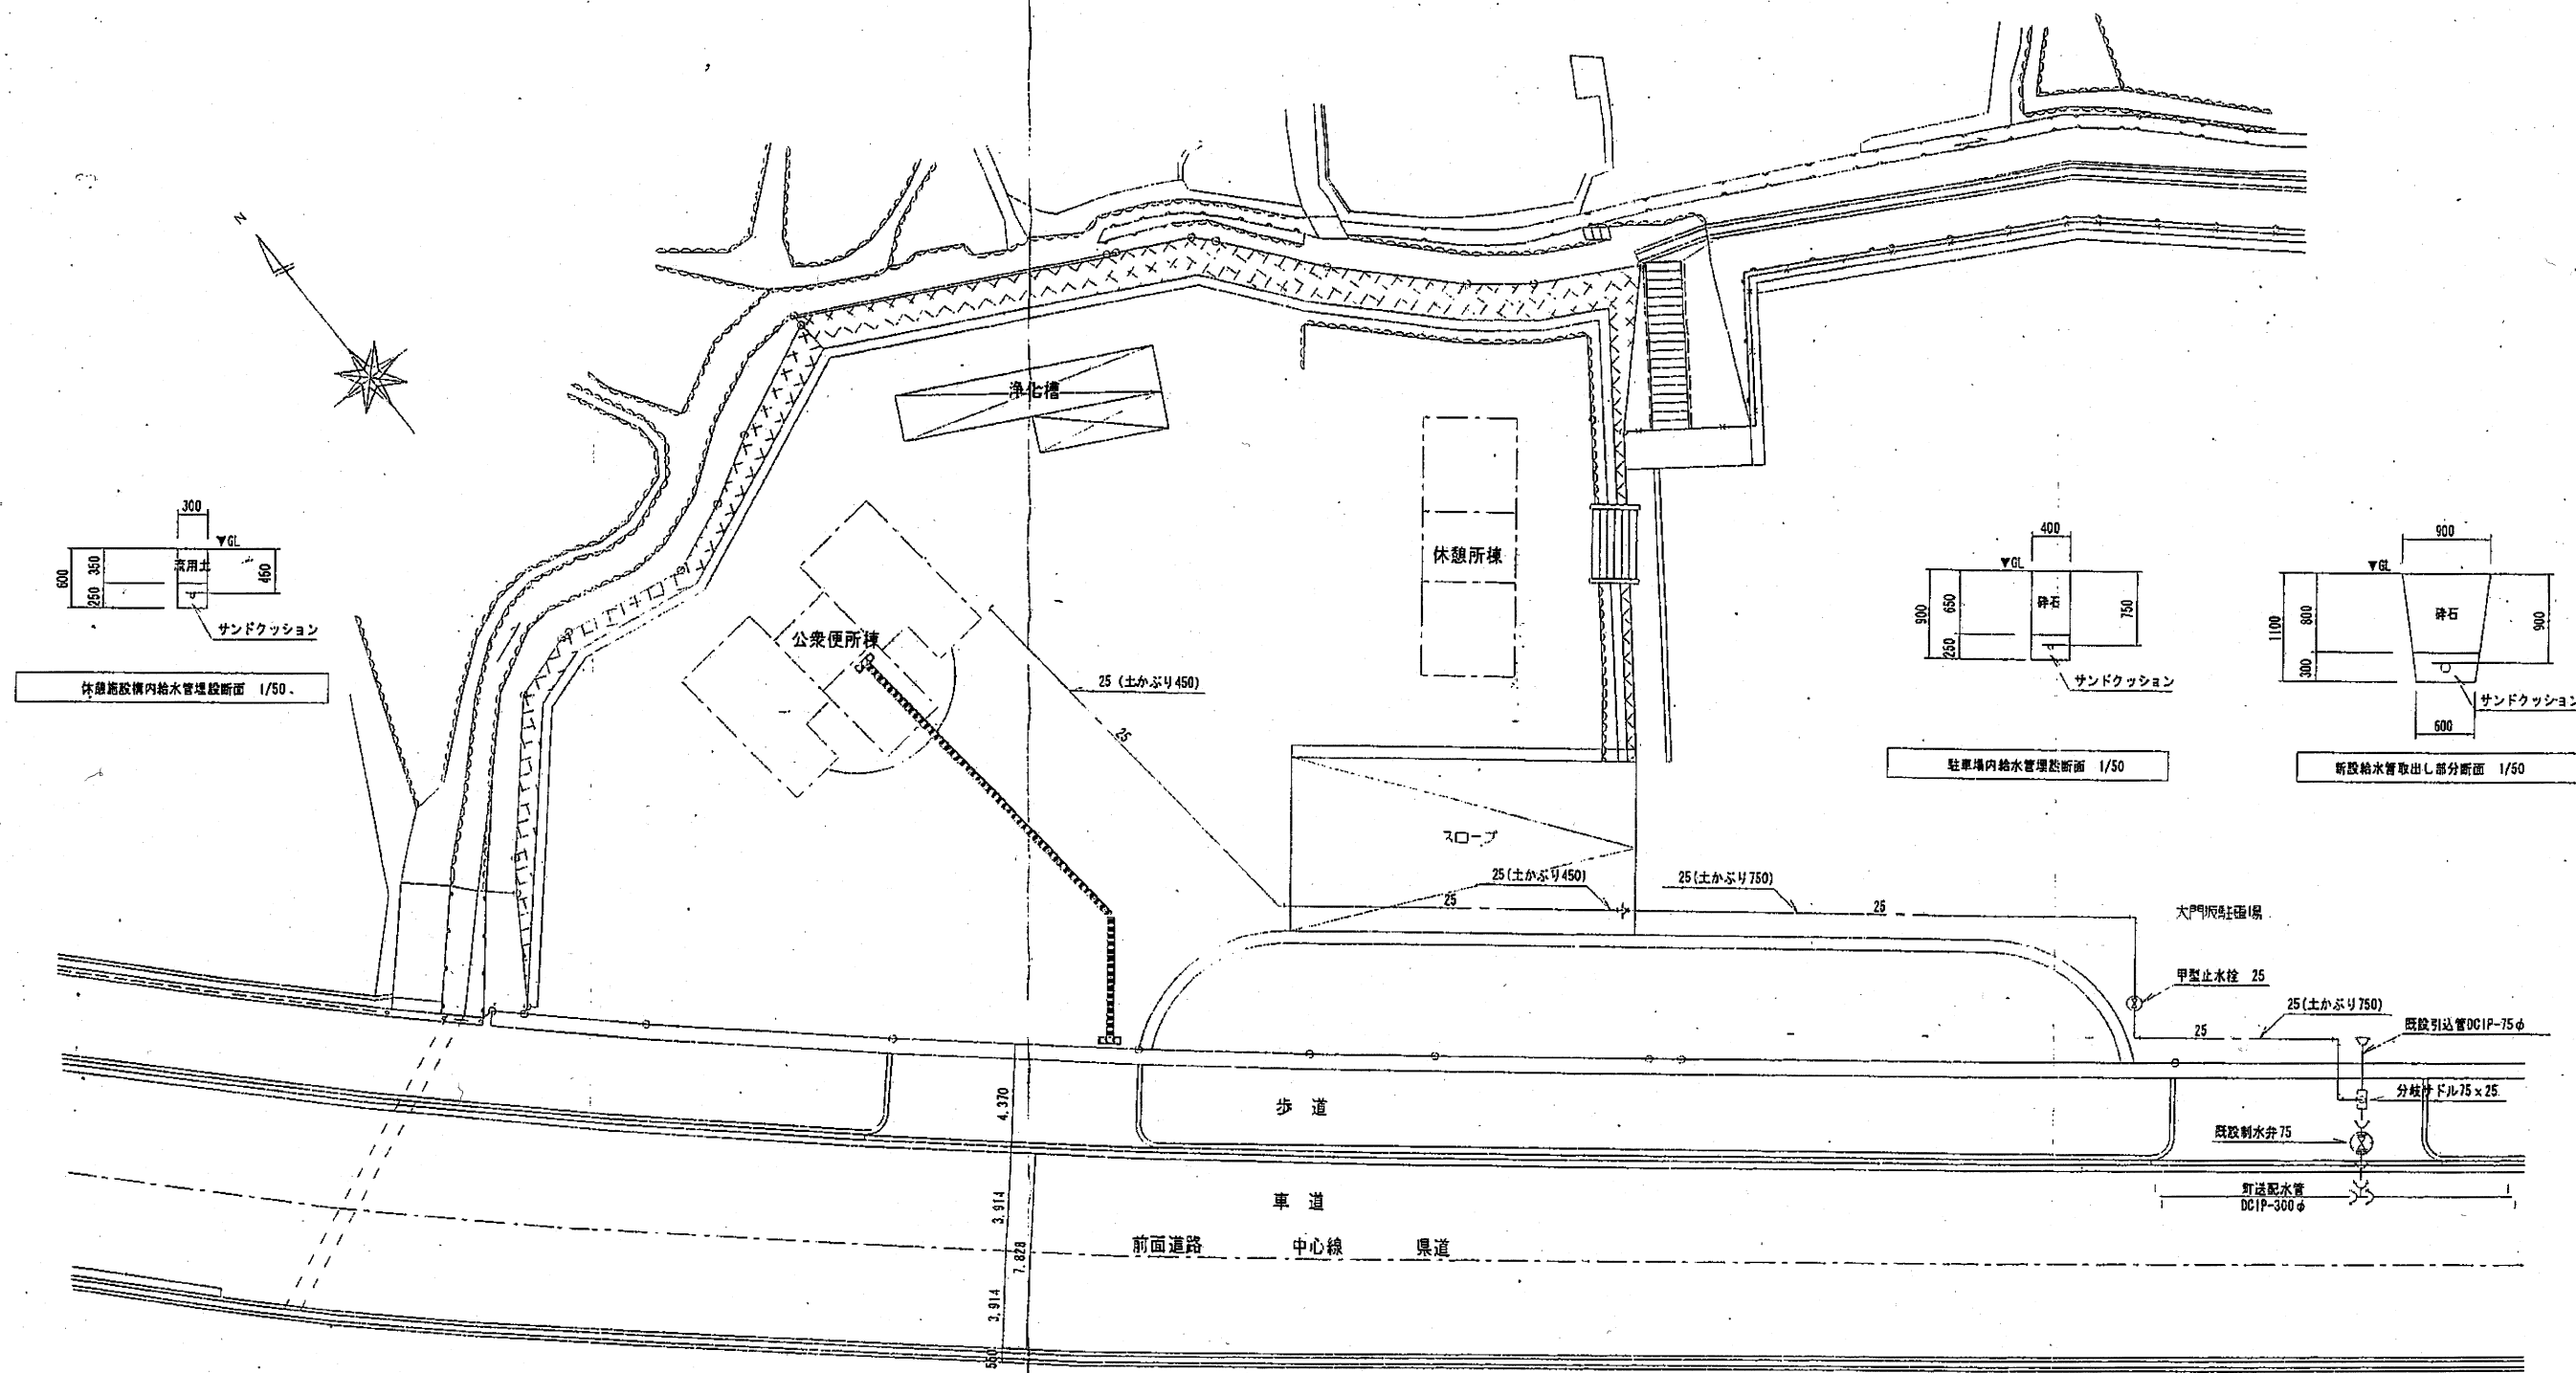


配置図 S=1/200

大門坂休憩施設整備工事設計図			No. 35	所長
図面名称	配置図	S=1/200	設計年月日	
設計			16 10	担当
				製図

ト ス リ 枳

記号	樹 名	仕 様	寸 法	管底寸法	備 考
A	汚 水 樹	塩ビ小口径樹	100-150	6L-400	樹脂製蓋
B	汚 水 樹	塩ビ小口径樹	100-150	6L-425	樹脂製蓋
C	汚 水 樹	塩ビ小口径樹	100-150	6L-590	樹脂製蓋
D	汚 水 樹	塩ビ小口径樹	100-150	6L-480	樹脂製蓋
E	汚 水 樹	塩ビ小口径樹	100-150	6L-530	樹脂製蓋
F	汚 水 樹	塩ビ小口径樹	100-150	6L-1030	樹脂製蓋
1	溜 め 樹	塩 ビ 樹	300X300	6L-250	塩ビ製格子蓋
2	溜 め 樹	塩 ビ 樹	300X300	6L-430	塩ビ製格子蓋
3	溜 め 樹	塩 ビ 樹	300X300	6L-470	塩ビ製格子蓋
4	溜 め 樹	既製コンクリート樹	350X350	6L-475	CMQ-350
5	溜 め 樹	塩 ビ 樹	300X300	6L-260	塩ビ製格子蓋
6	溜 め 樹	塩 ビ 樹	300X300	6L-450	塩ビ製格子蓋
7	溜 め 樹	塩 ビ 樹	300X300	6L-270	塩ビ製格子蓋
8	溜 め 樹	塩 ビ 樹	300X300	6L-290	塩ビ製格子蓋
9	溜 め 樹	塩 ビ 樹	300X300	6L-300	塩ビ製格子蓋
10	溜 め 樹	塩 ビ 樹	300X300	6L-300	塩ビ製格子蓋
11	溜 め 樹	既製コンクリート樹	350X350	6L-340	CMQ-350

＊ 管底寸法は、仕上りGLからの高さとする。

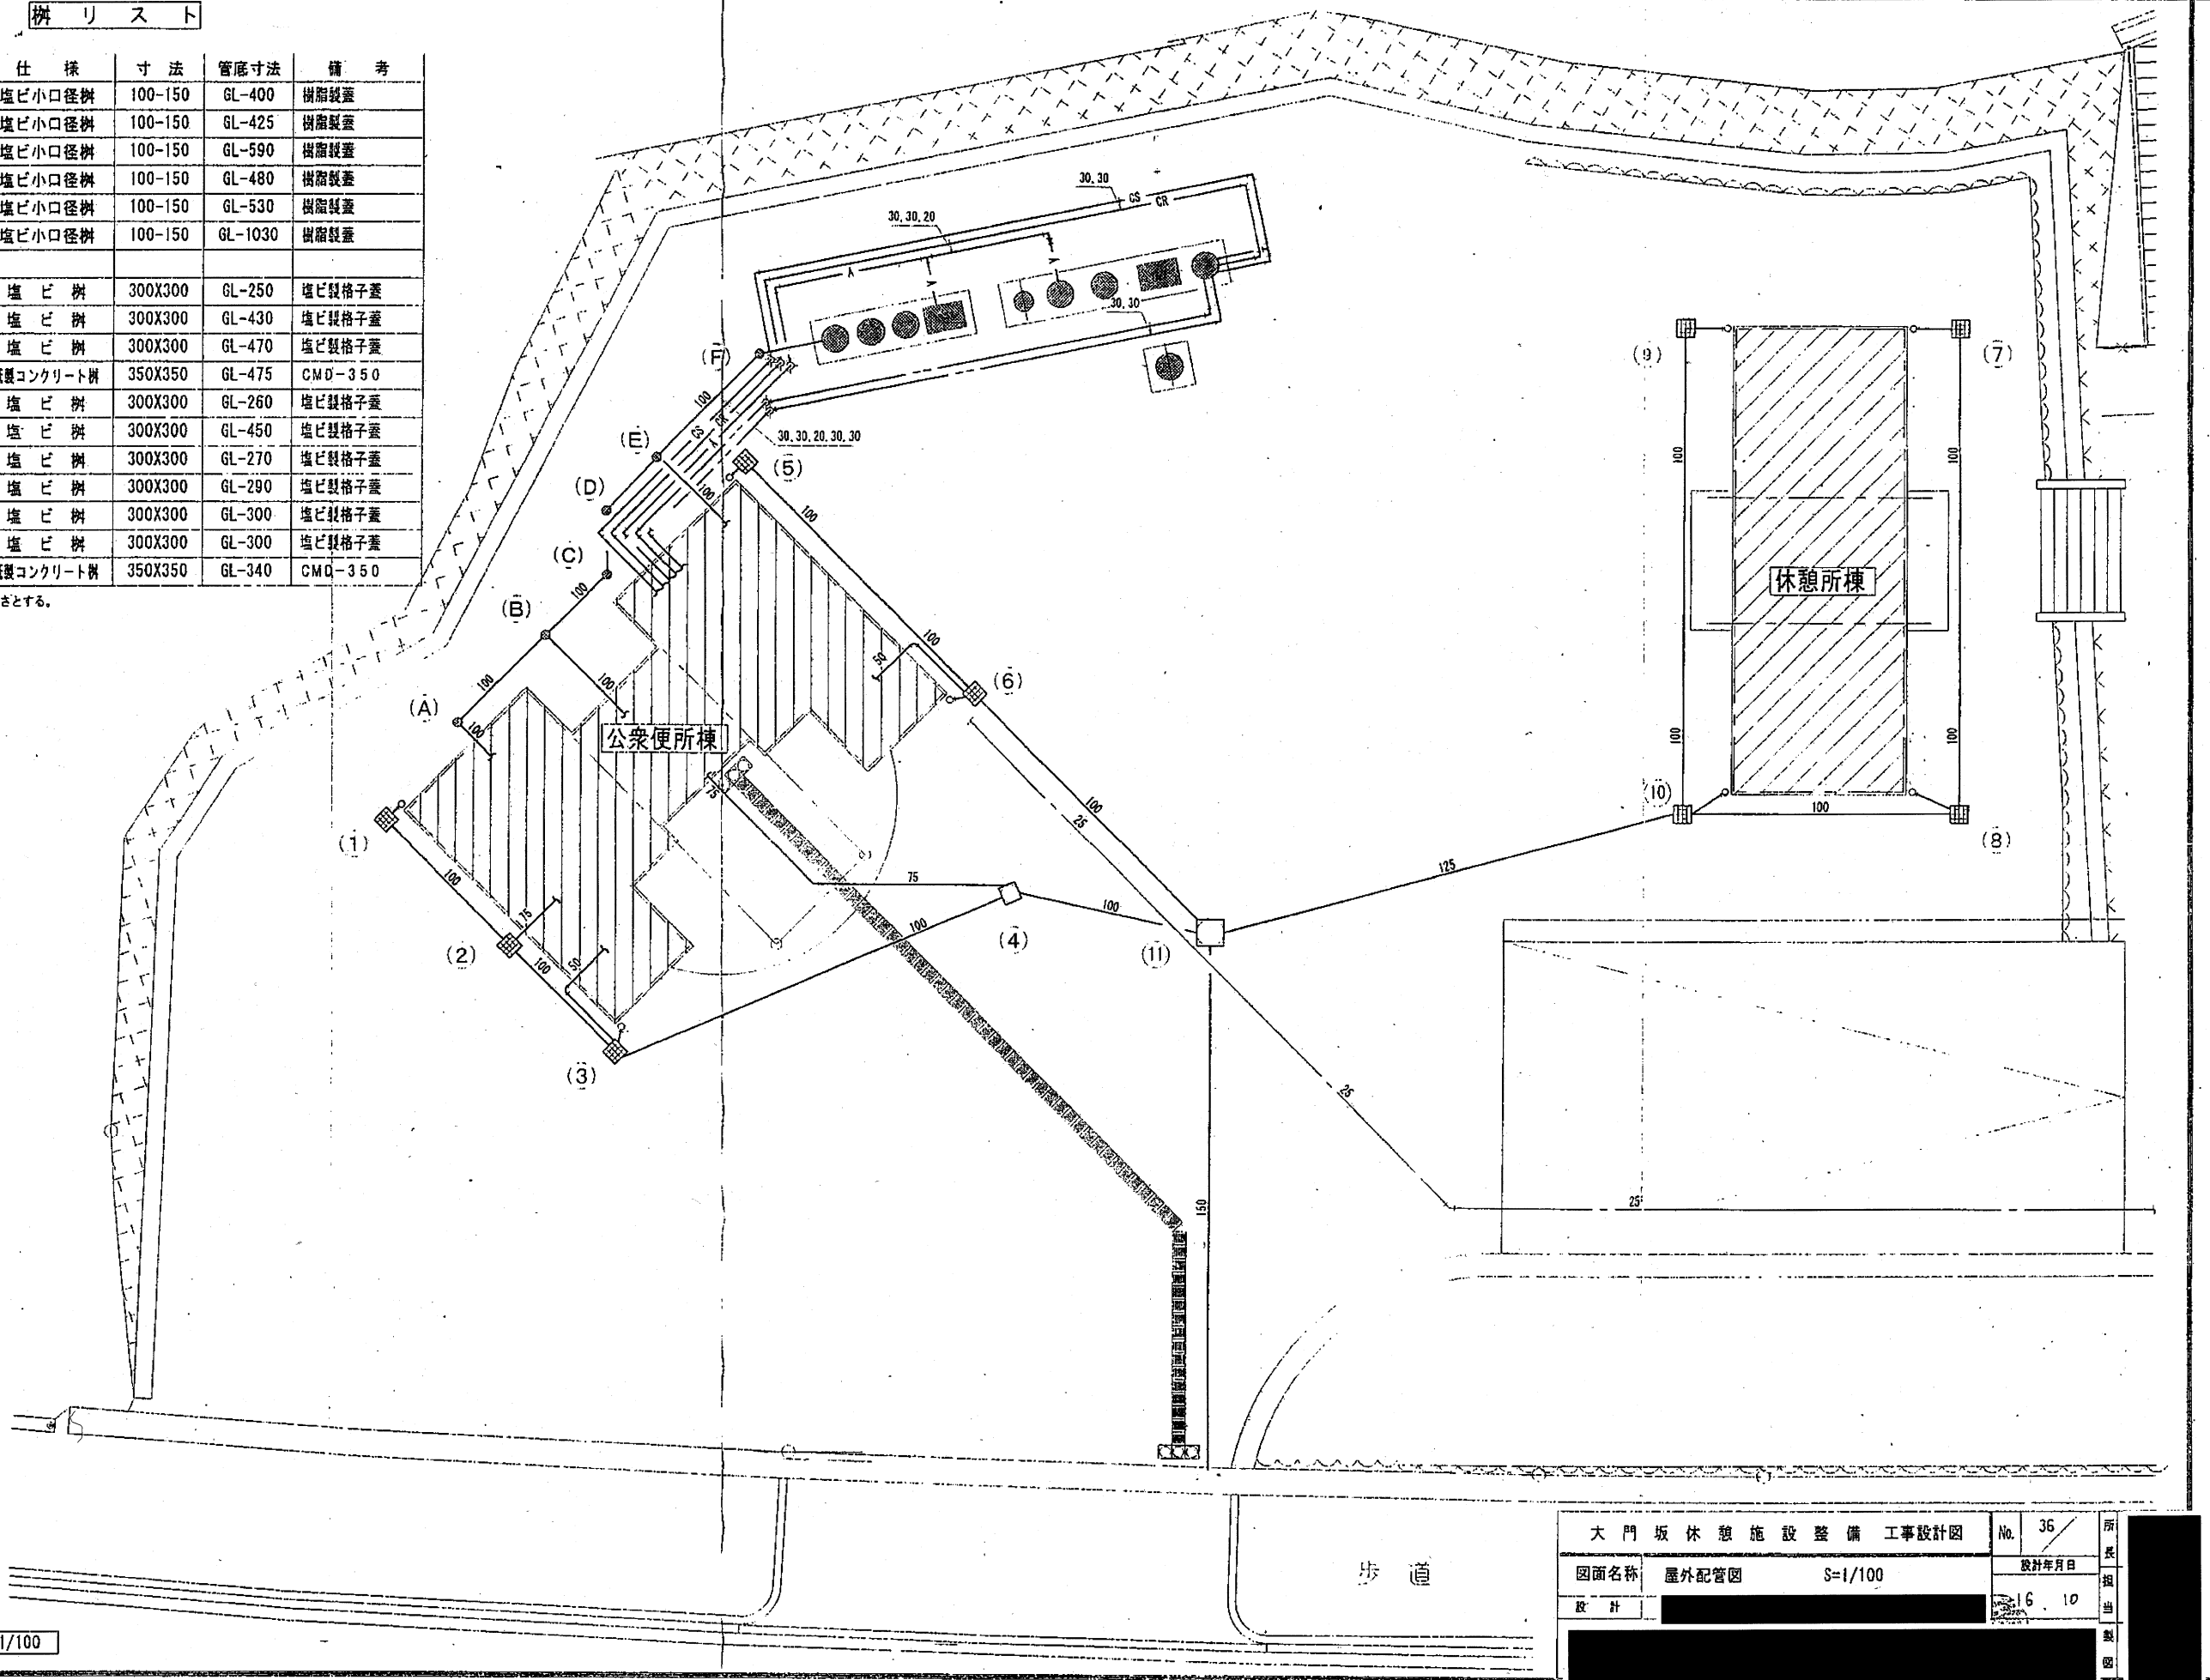

屋外配管図 S=1/100

大門坂休憩施設整備工事設計図

No.	36
-----	----

所

图面名称	屋外配管图	S=1/100
------	-------	---------

設計年月日	
-------	--

設計

16. 10

和

2	
---	--