


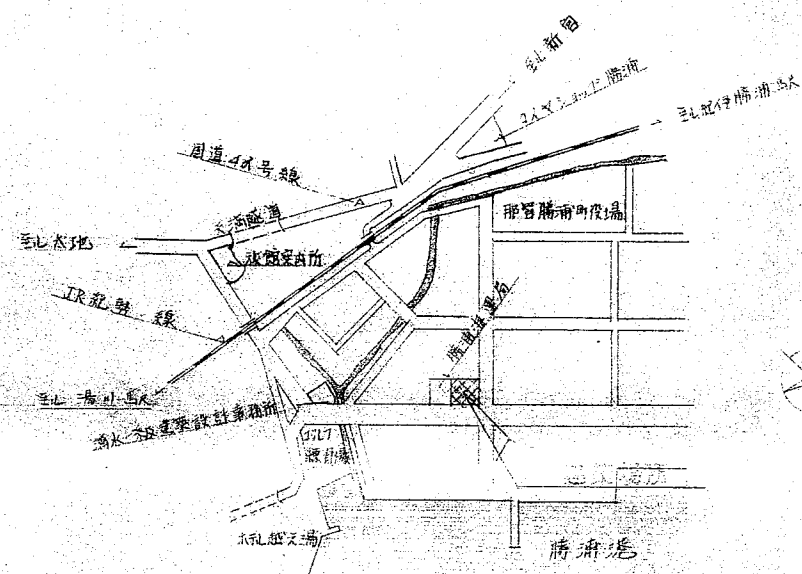

100 50 25 12.5



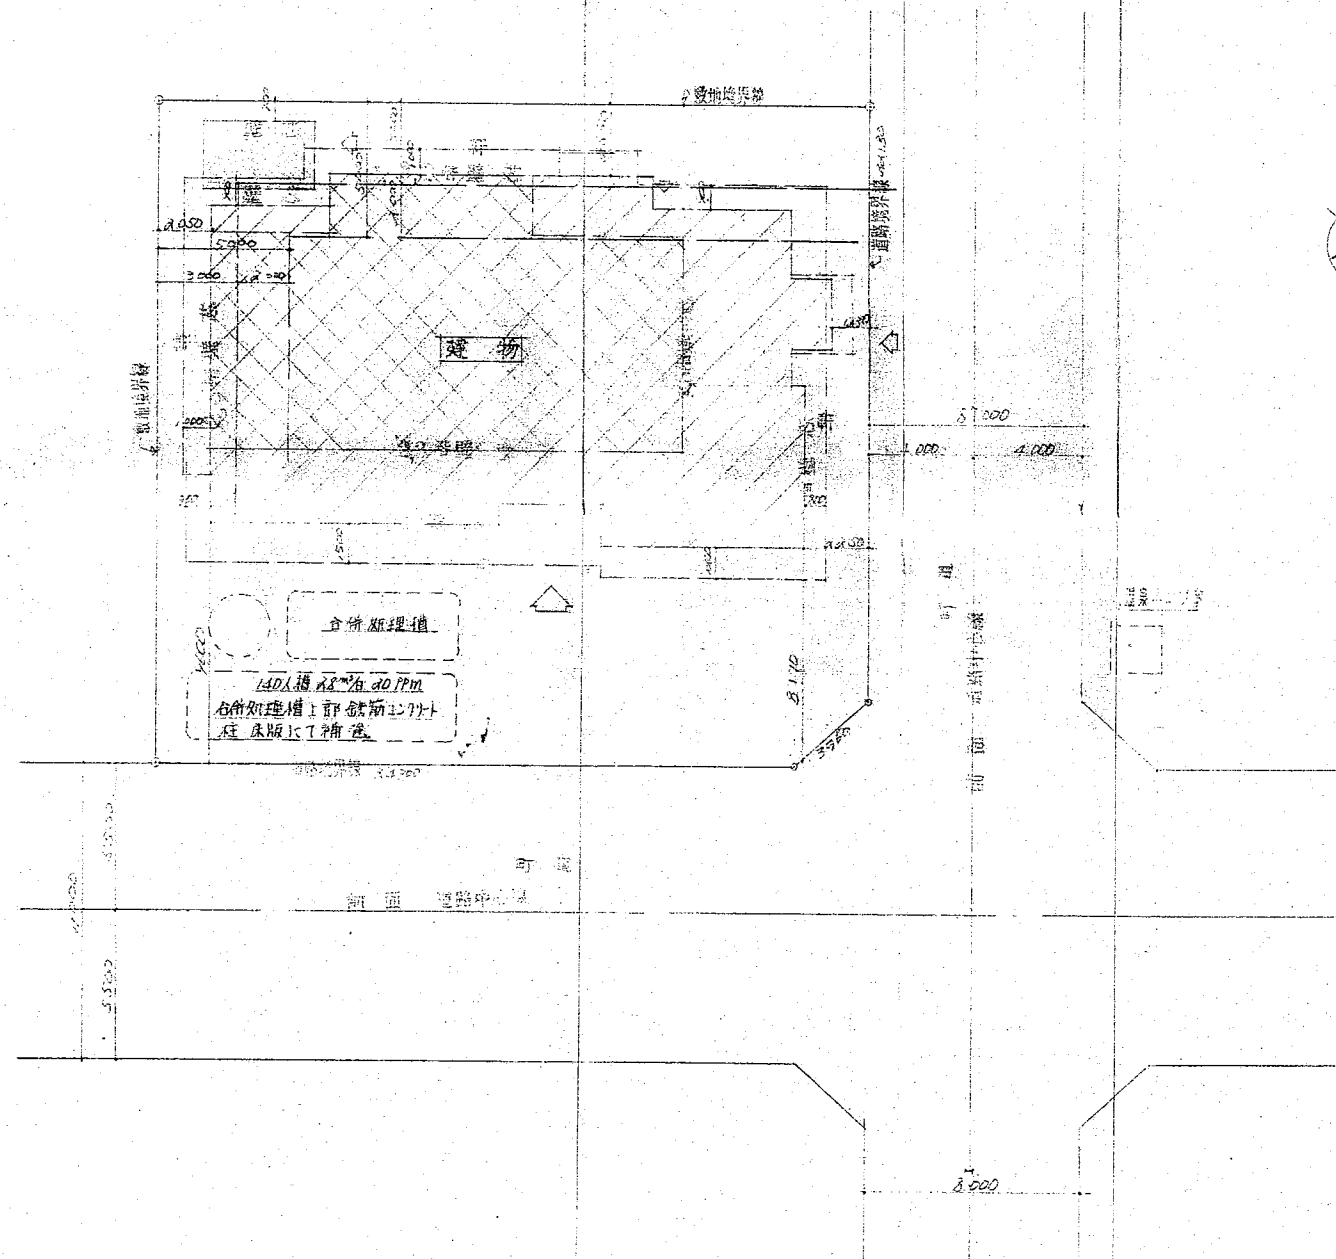


図 1/200 既存部分 増築部分


勝浦シーハウス熊野灘整備 工事設計図		No. 1
図面名称	配置図	設計年月日
		2, 11

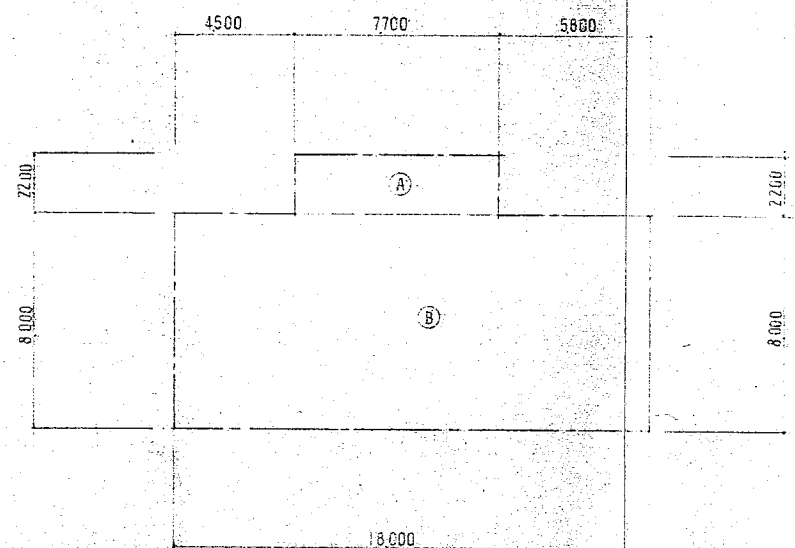

2階床面積求積図 S = 1/200

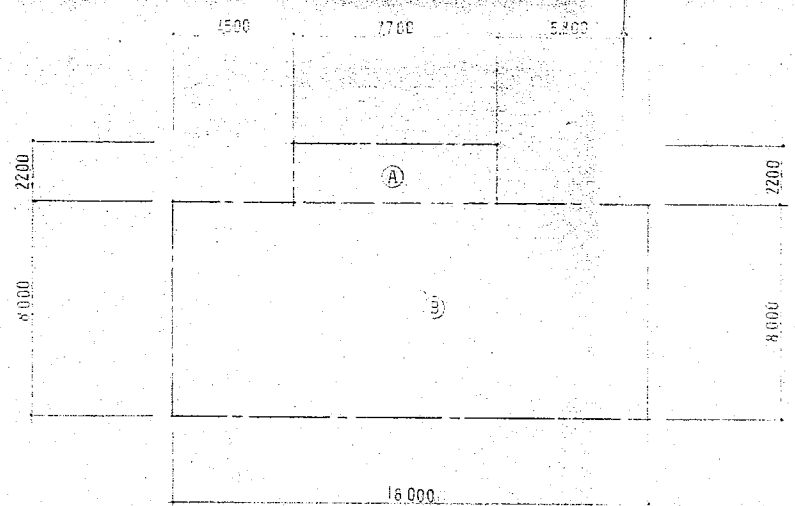


2階床面積求積図 S = 1/200

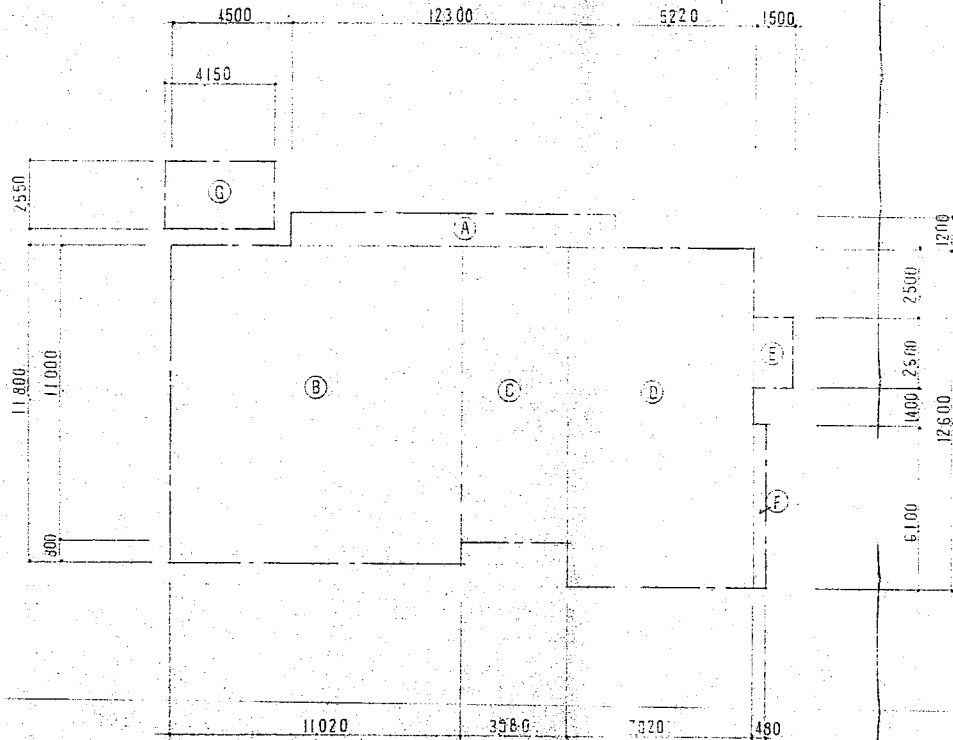

1階床面積求積図 S = 1/200

床面積求積表				
階	部	長さ	幅	面積
1階				
A		12.00	12.300	14.76
B		11.800	11.020	130.036
C		11.000	3.980	43.78
D		12.500	7.020	88.452
E		2.500	1.500	3.75
F		6.100	0.460	2.806
G		4.150	2.550	10.582
計				294.438
2階				
A		7.700	2.200	16.94
B		18.000	8.000	144.00
計				160.94
3階				
A		7.700	2.200	16.94
B		18.000	8.000	144.00
計				160.94
延床面積				
				616.31

床面積	
1階	294.43 m ²
2階	160.94 m ²
3階	160.94 m ²
延床面積	616.31 m ²

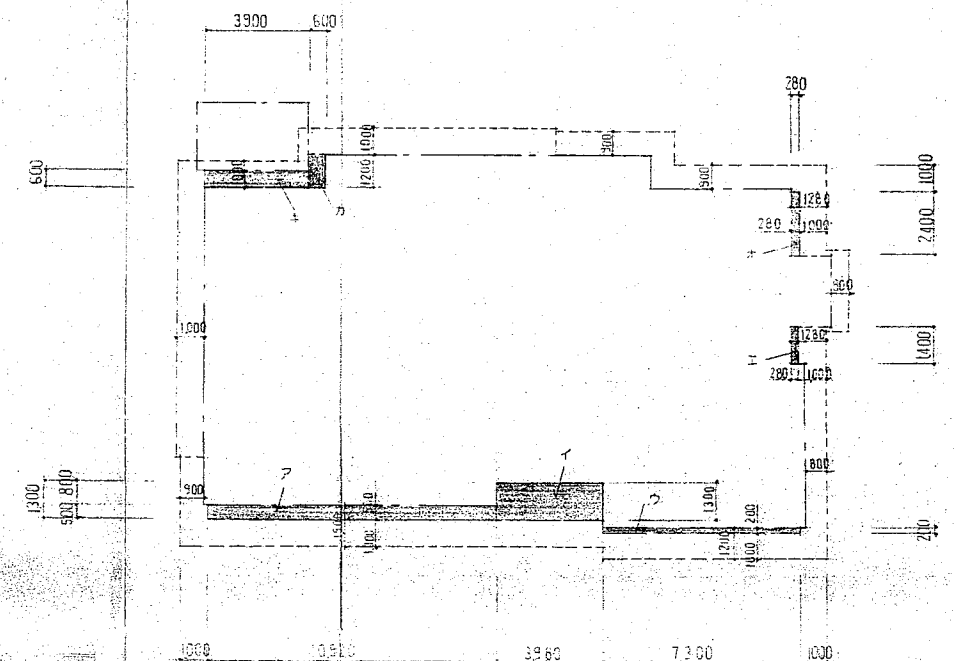



建築面積求積表				
階	部	長さ	幅	面積
1階				
A		10.020	0.500	5.01
B		3.980	1.300	5.174
C		7.500	0.200	1.50
D		1.400	0.280	0.392
E		2.400	0.280	0.672
F		0.500	1.200	0.60
G		3.900	0.500	1.95
計				16.218
		294.43	16.21	310.64
建築面積				
				310.64 m ²

構造 — 鉄筋コンクリート造 一部補強コンクリートブロック造
 屋根 — アスファルトシングル葺き
 外壁 — アクリル樹脂吹付
 軒裏 — 珪藻土板・5% AEP・スリ・部

- 特記事項
- 外壁で近接の恐れのある部分にある開口部は全て乙種防火戸（防火戸、耐火ガラス）とし、換気扇、ボイラ等は、全て防火戸に付する。
 - ハイアースペースはスラブ区画とする。

- 消火設備
- 消火栓の設置（避難経路）（避難経路）
 - 自動火災報知設備
 - 消火栓の設置
 - 消火栓
 - 誘導標識
 - シュータン、カーテン使用の際は、防火加工作品とする。

- 凡 例
 〓 — 煙気吸出し装置用スリット付
 〓 — 常時閉鎖型種防火戸（耐火120分）
 〓 — 耐火120分間仕切り壁 鉄筋コンクリート造 耐火コンクリート造 耐火150分・120分
 〓 — 鉄筋コンクリート造
 〓 — 補強コンクリートブロック造

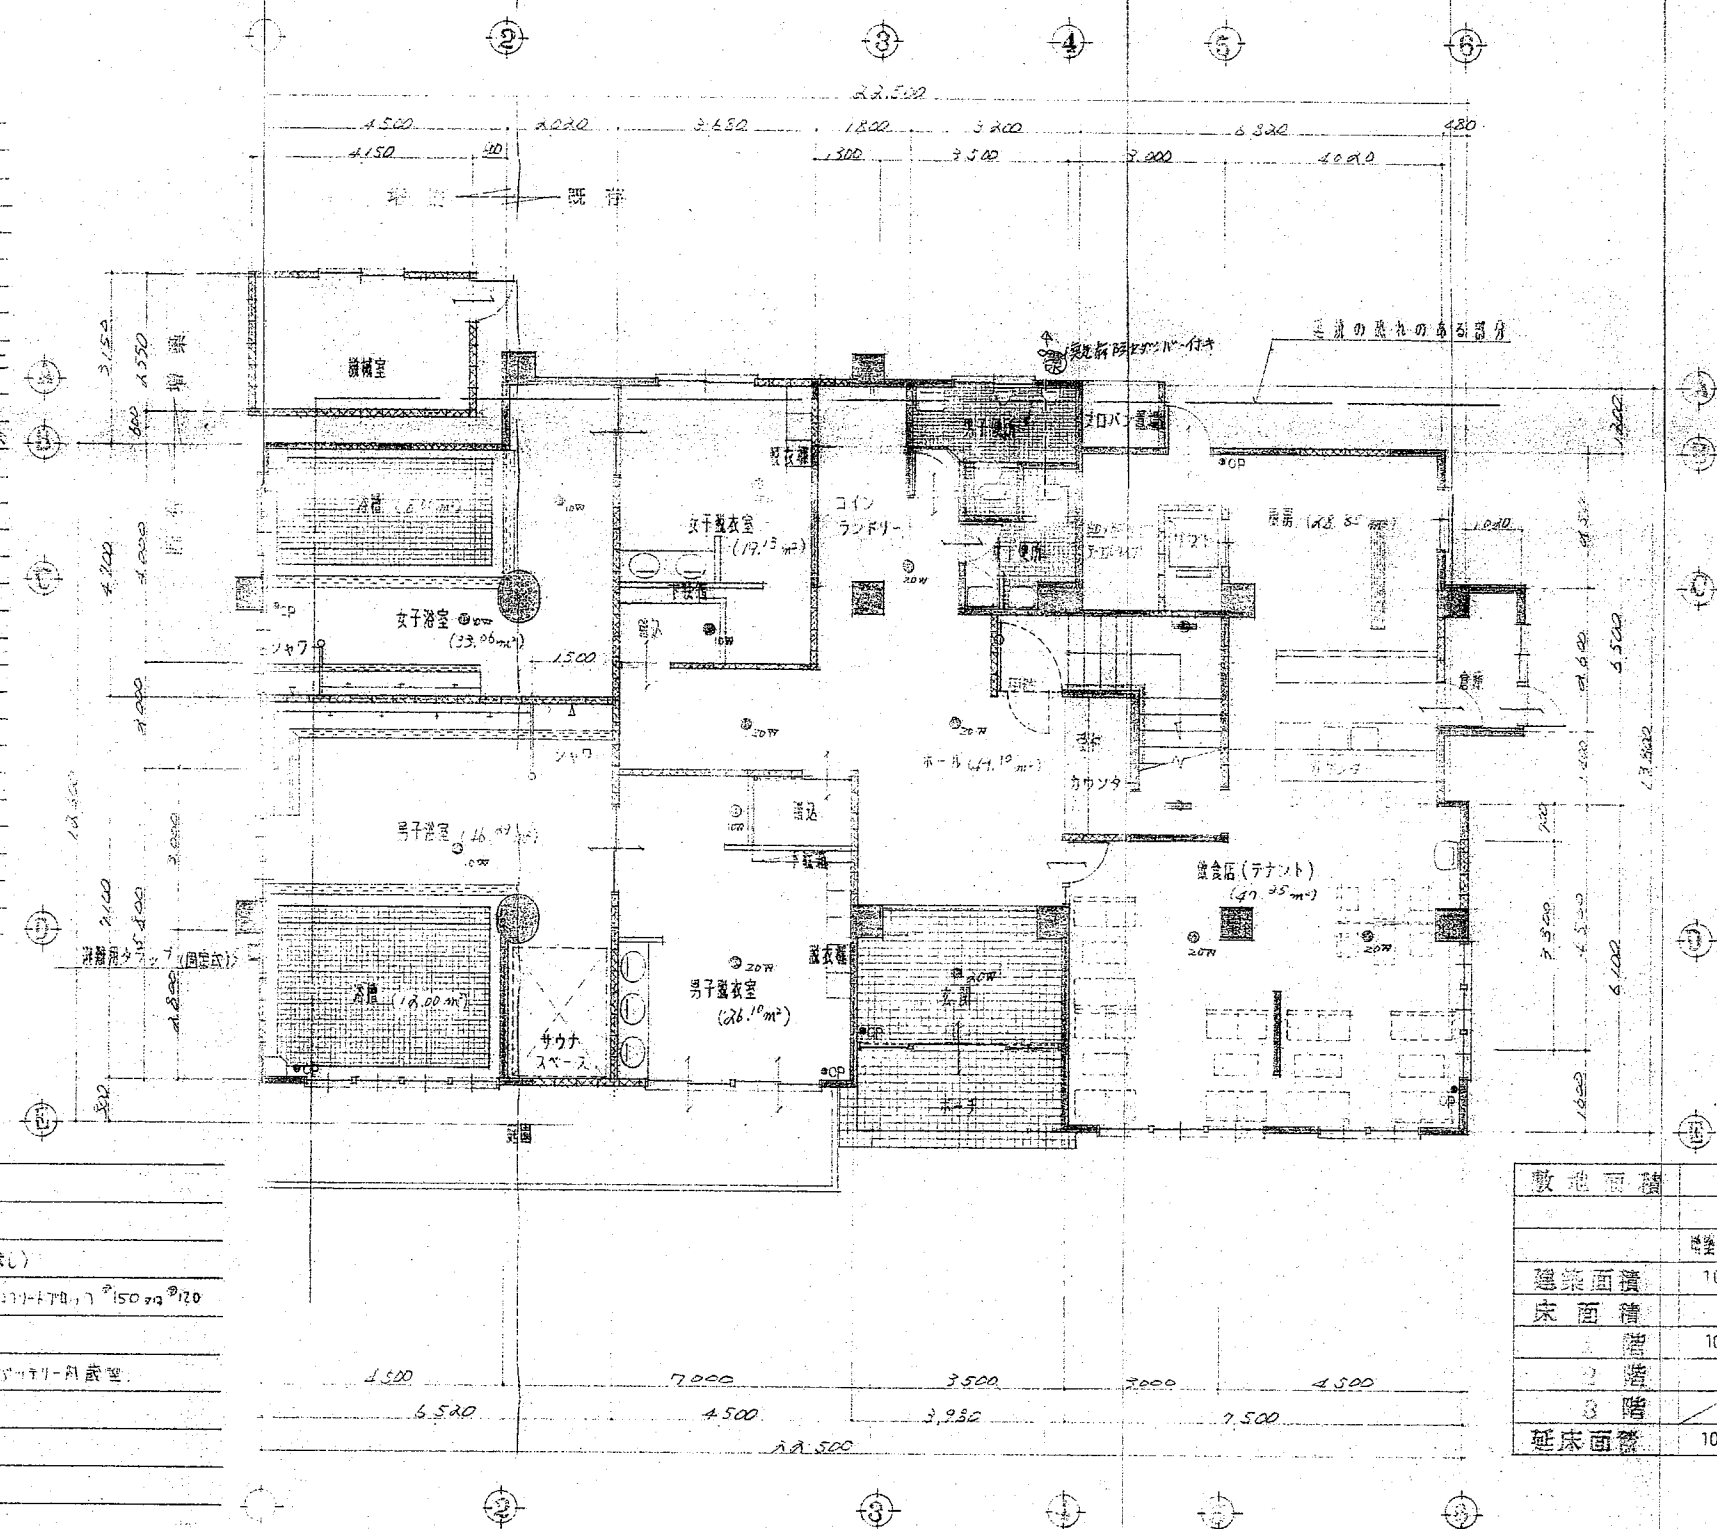



敷地面積	延床面積	建築面積	床面積
655.79㎡	685.79㎡	10.58	300.06
		10.58	283.85
		160.94	160.94
		160.94	160.94
		10.58	605.73


飲食店部分 — 82.02㎡, 旅館部分 — 534.29㎡

勝浦シーハウス熊野灘整備 工事設計図		No. 3
図面名称	1階平面図	設計年月日
		2.11

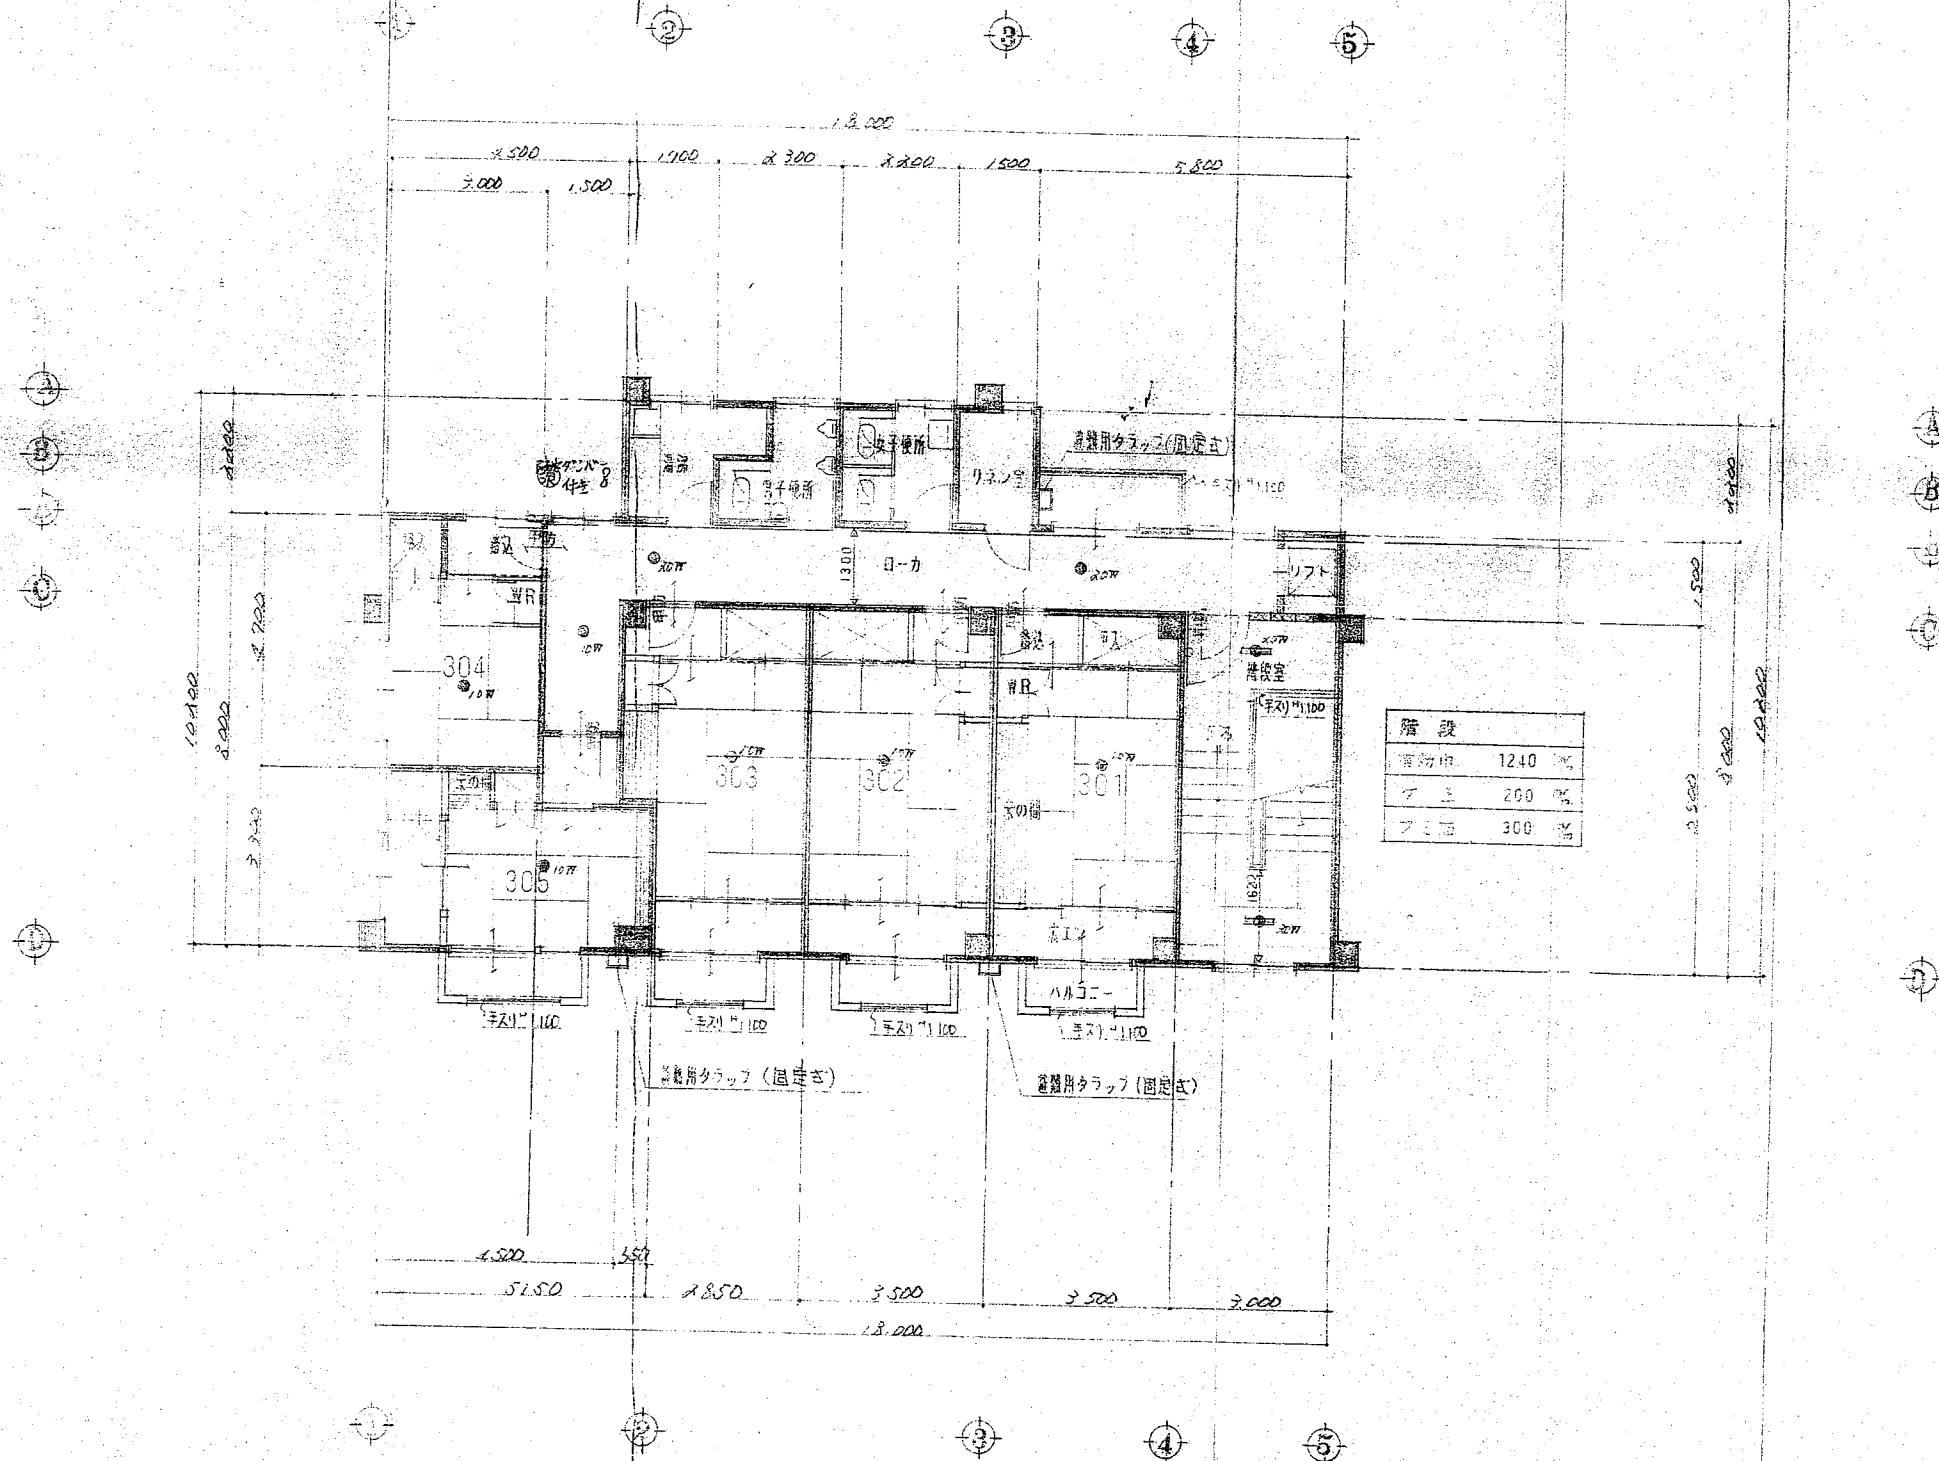


3階平面 S = 1/100

勝浦シーハウス熊野灘整備 工事設計図		No. 5
図面名称	3階平面図	設計年月日
		2, 11

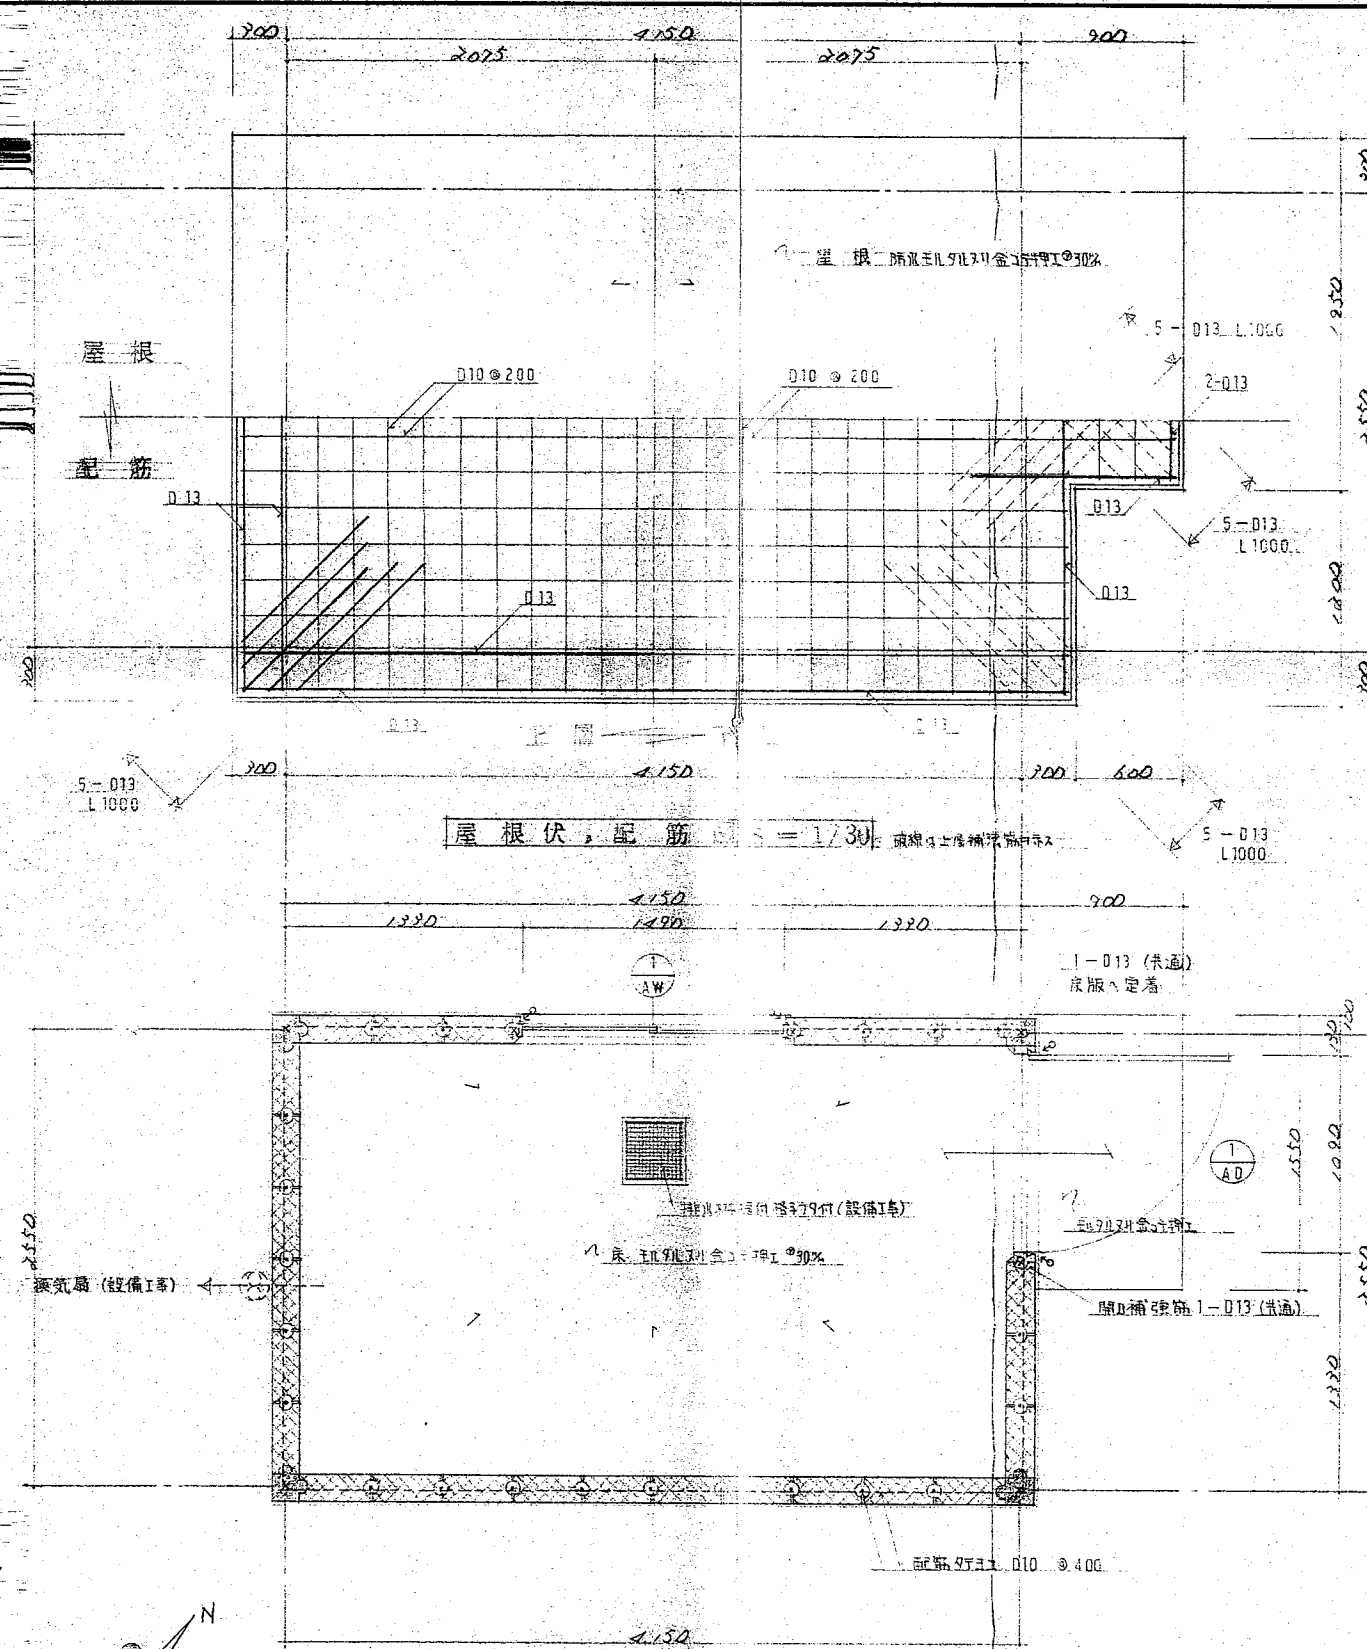

平面図 $S = 1/30$ 床面積 10.58 ㎡ (3.20 坪)

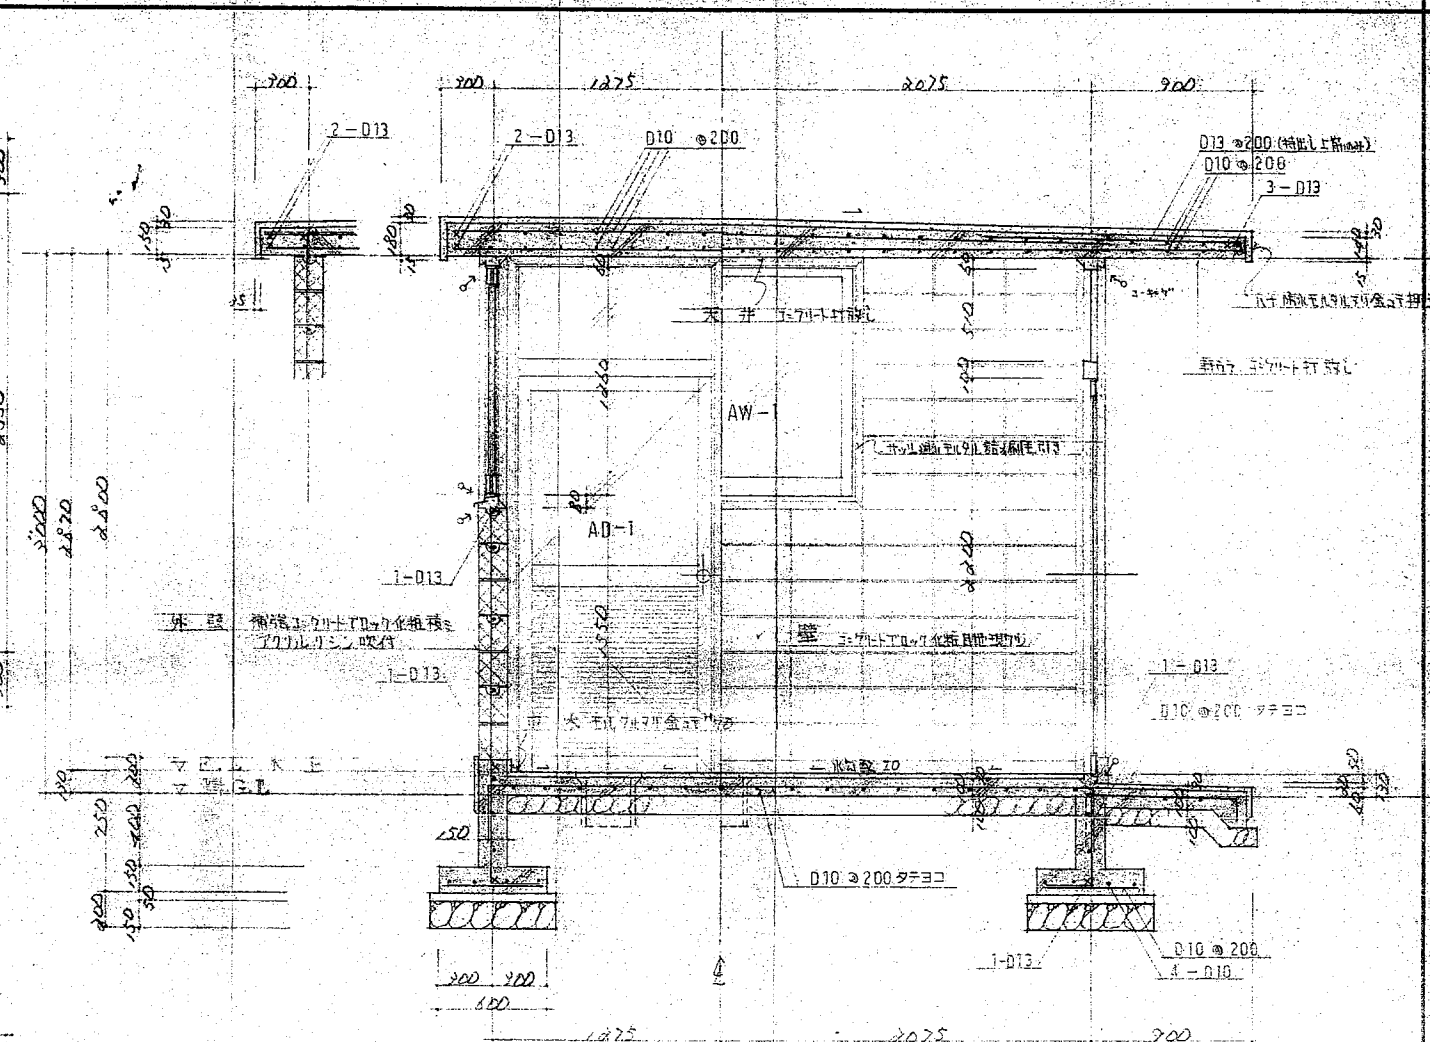

正面 側面
立面図 $S = 1/50$

記号	AD-1	個所	1	AW-1	個所	1
型式	ランマ付根付片開き根付・腰付			引違アルミサッシ		
見込	RC 70			RC 70		
仕上	シルバー			全左		
ガラス	FWG #6.8			全左		
付属物	標準金物一式・水切・ドアチェック(8付)			標準金物一式・水切		
	据置付金物一式・錠・スチール錠付(サッシ部)					
備考	スチール錠・スチール錠付					


